




Punto ristoro
scala 1:100

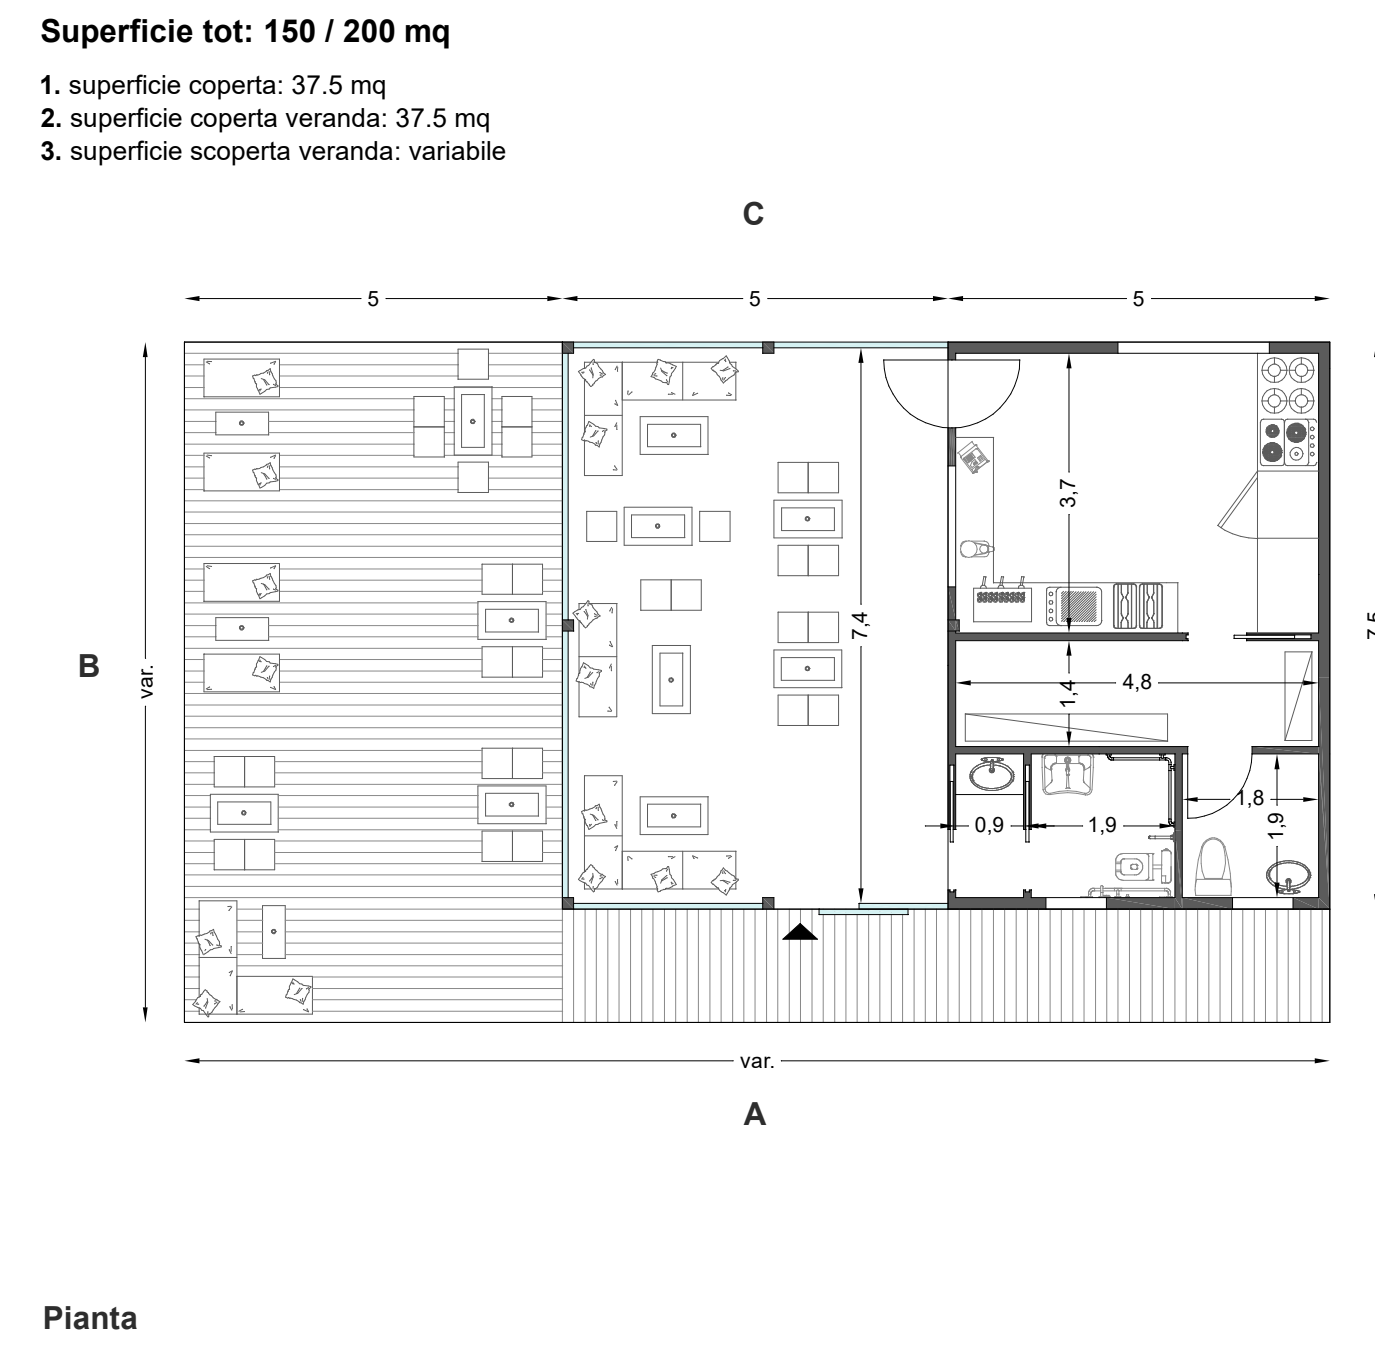


Chiosco bar
scala 1:100

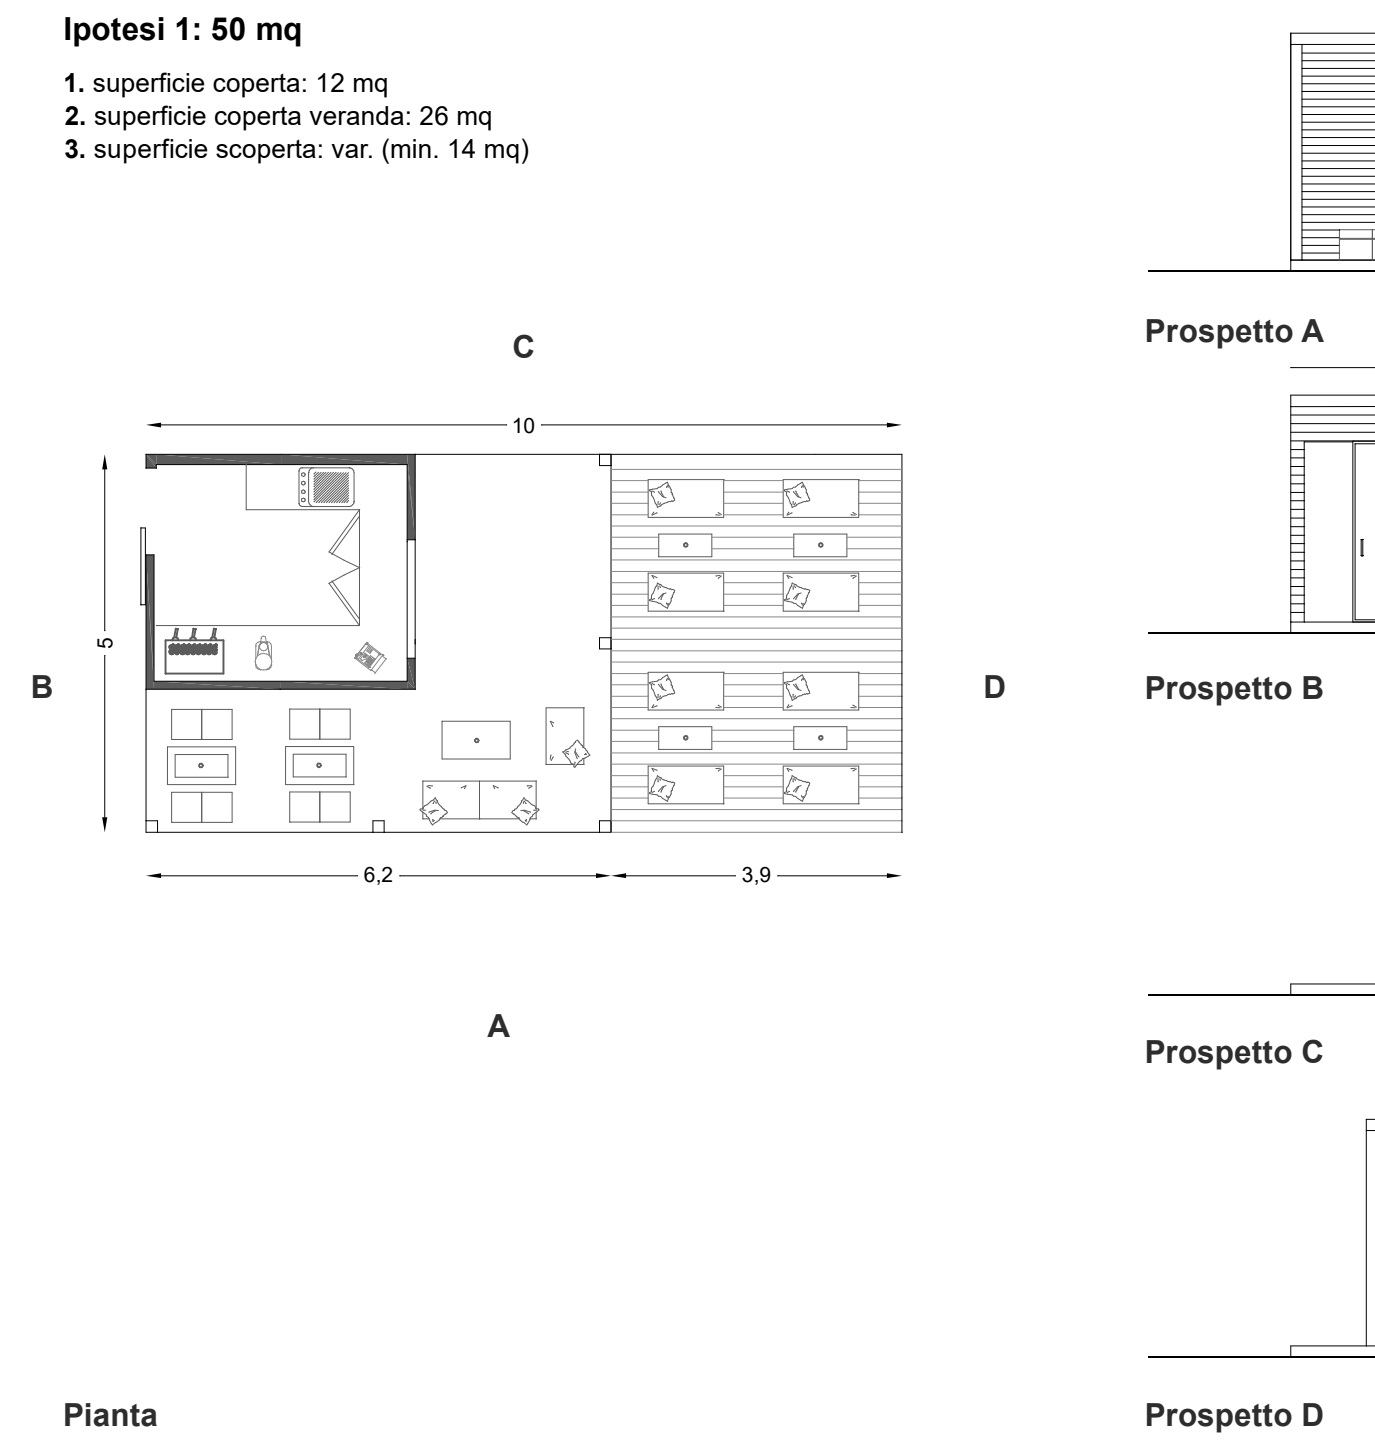


Tipologie recinzioni
scala 1:50

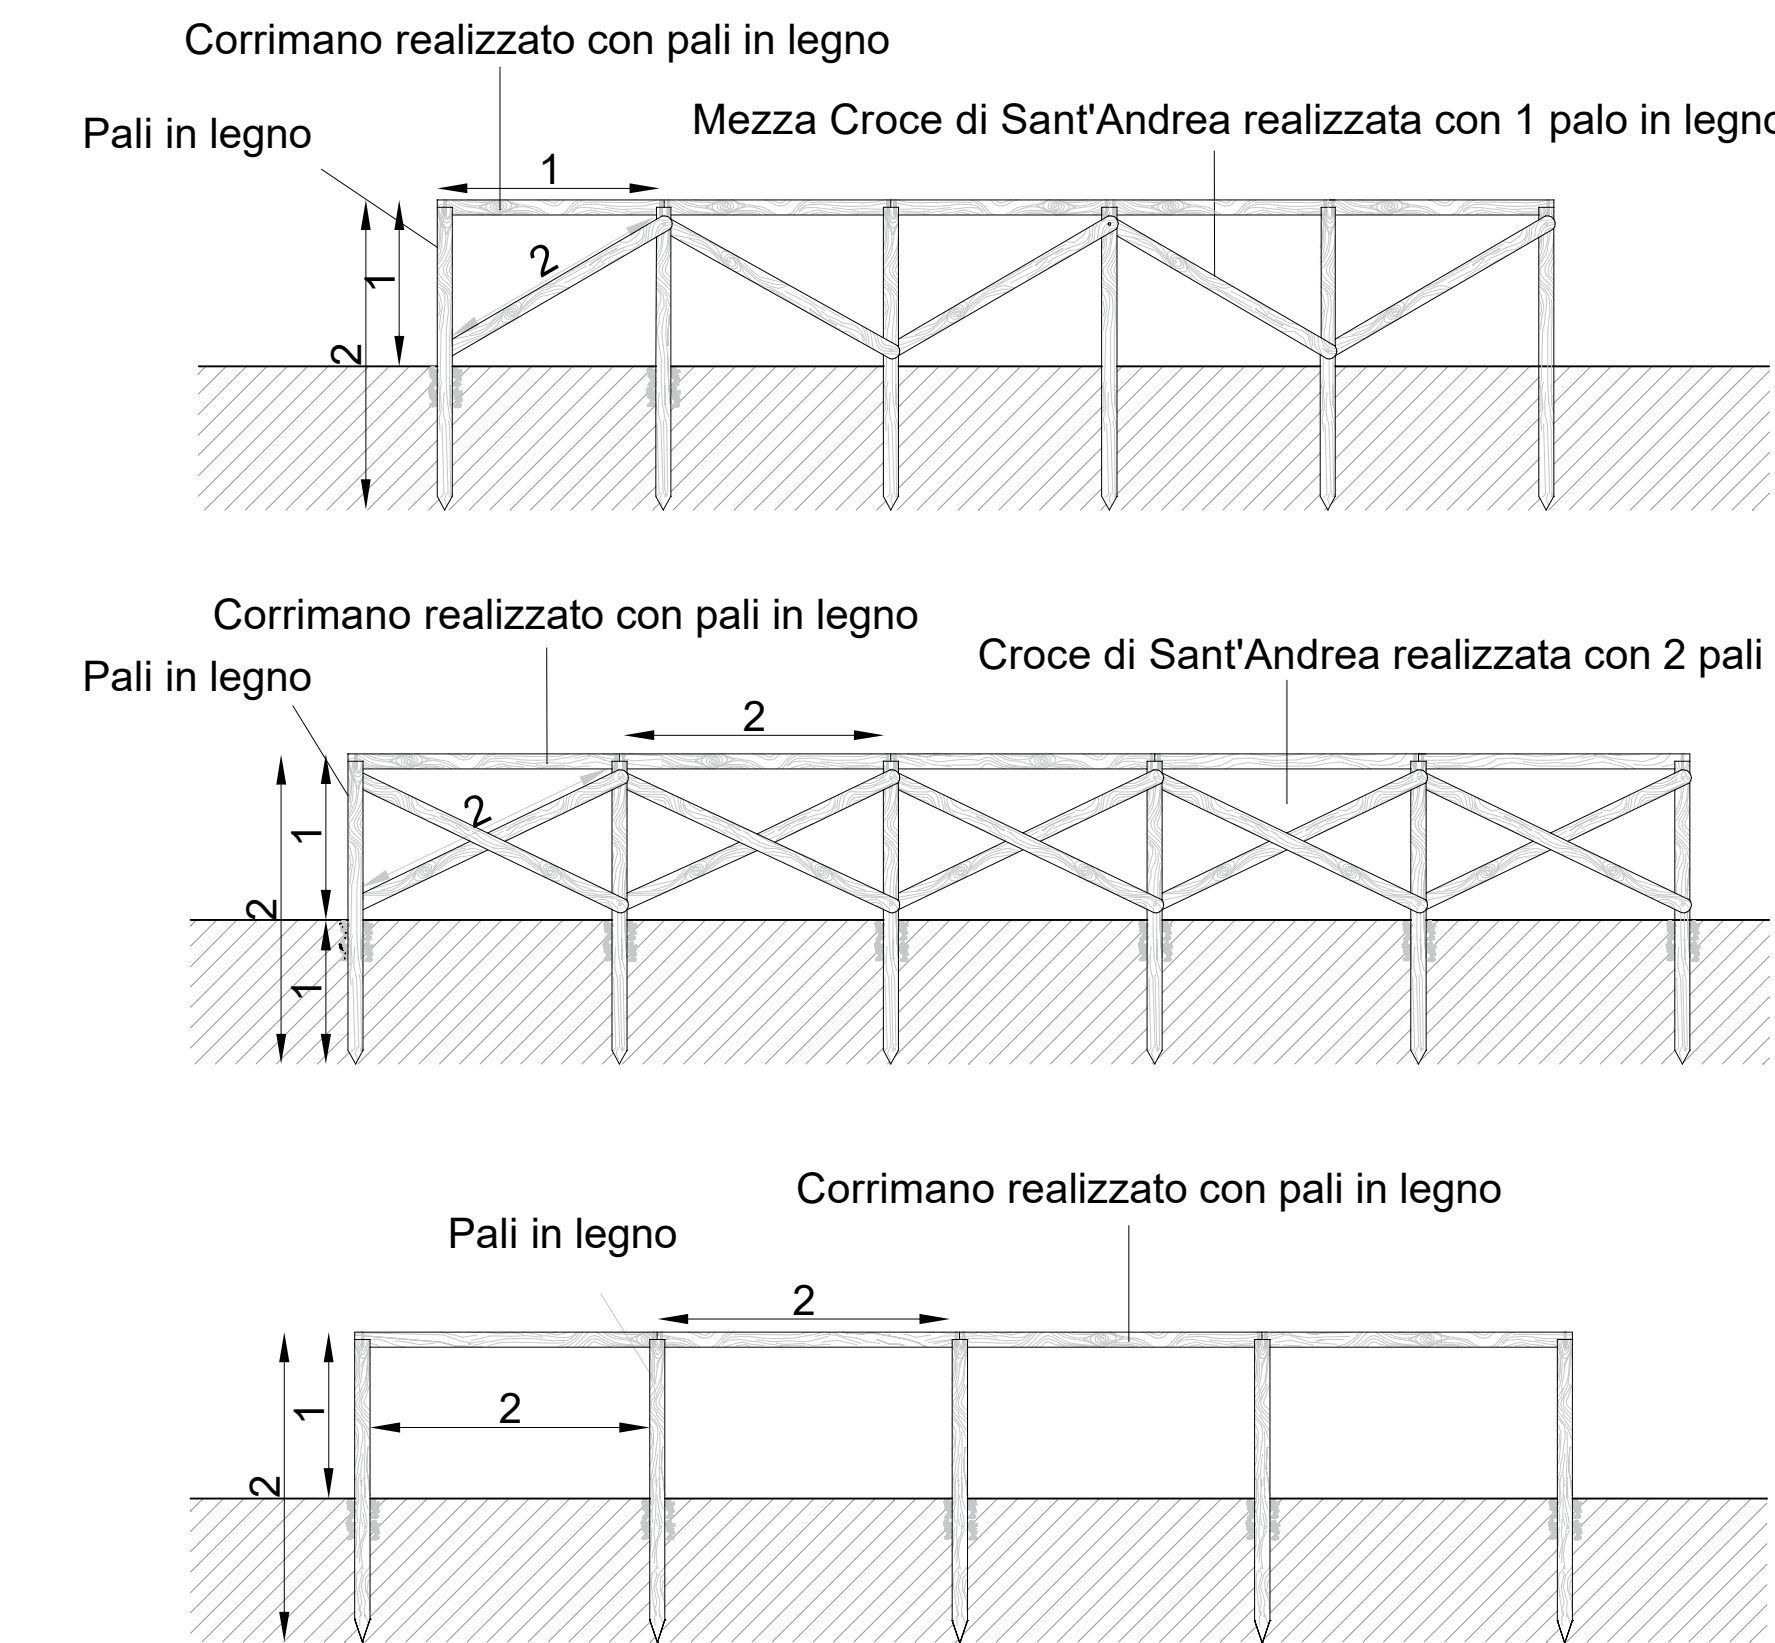


Tipologie aree di sosta
scala 1:200

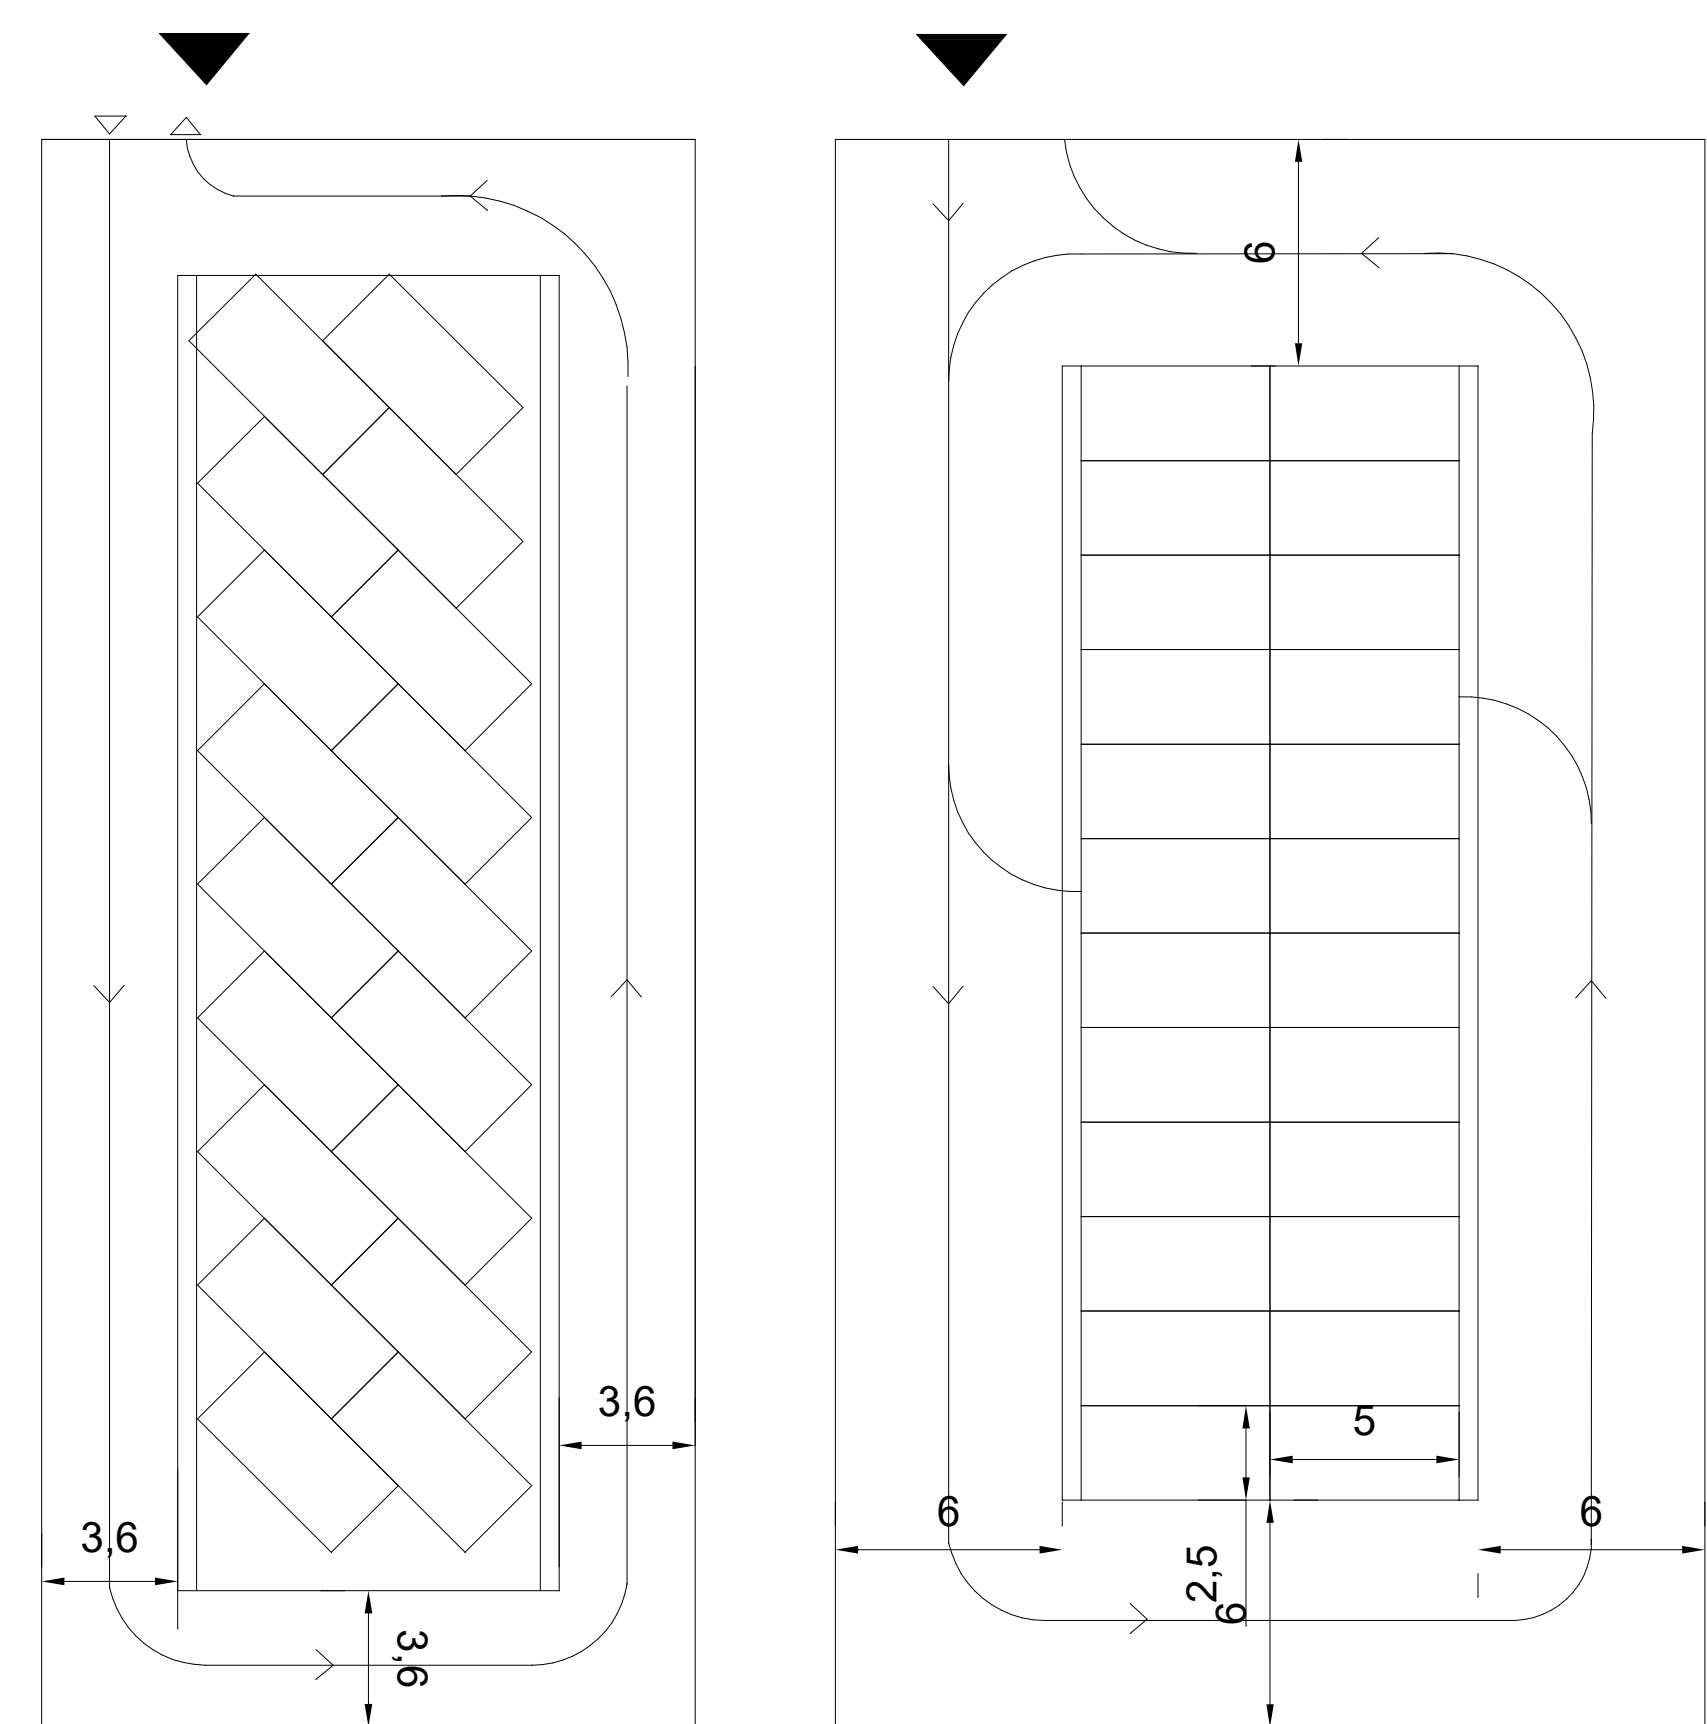


Tipologie pavimentazioni per aree sosta
scala 1:20

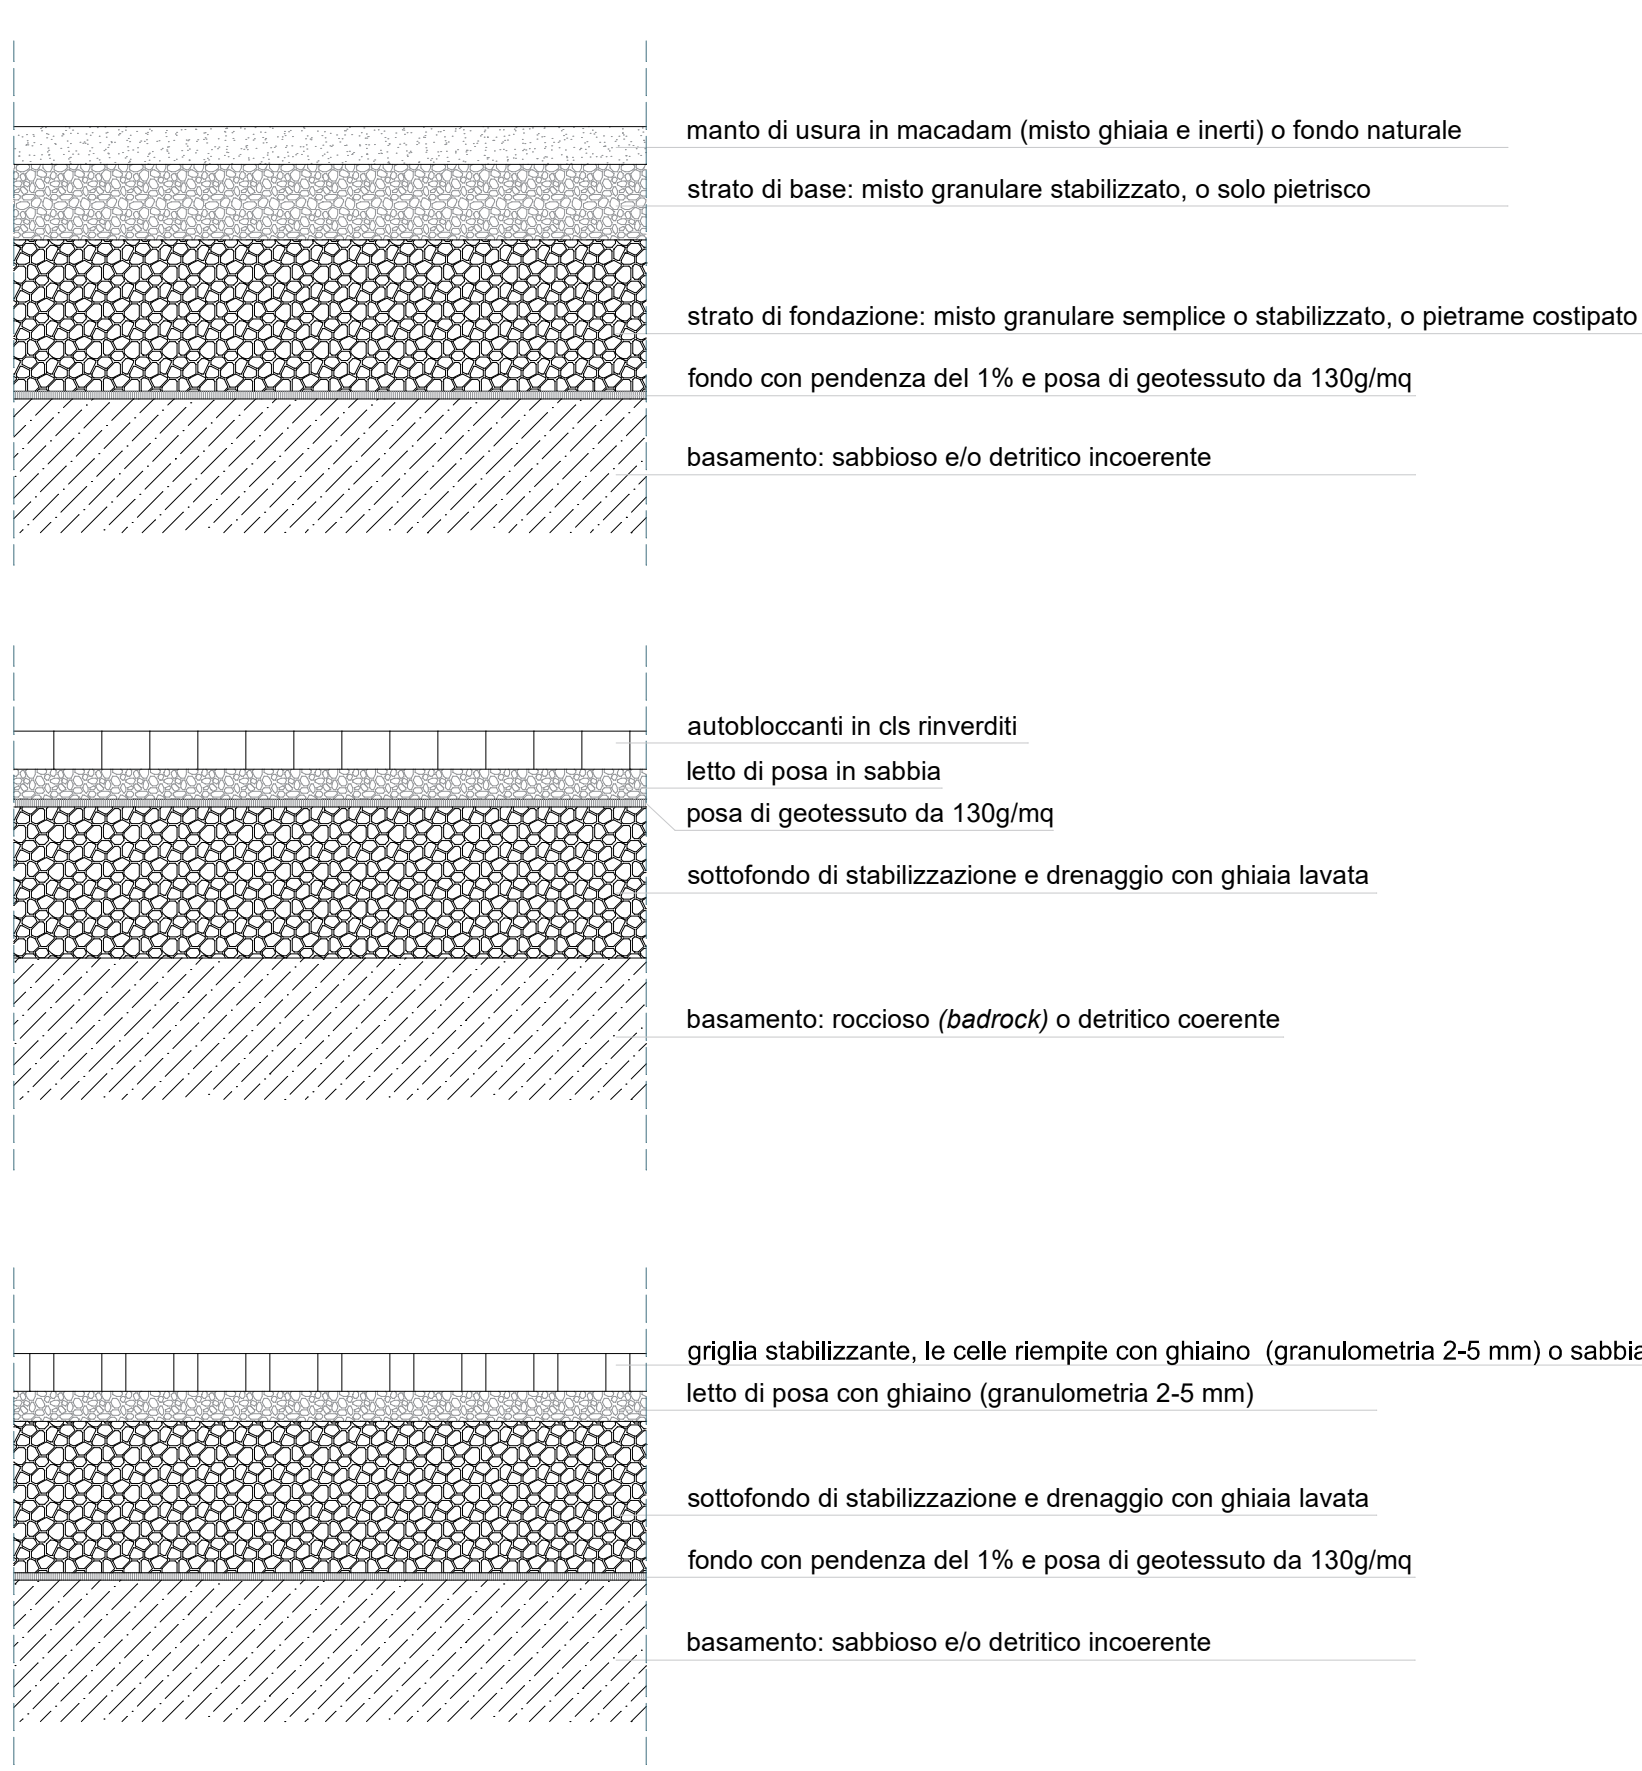


Tipologie servizi igienici e docce
scala 1:100

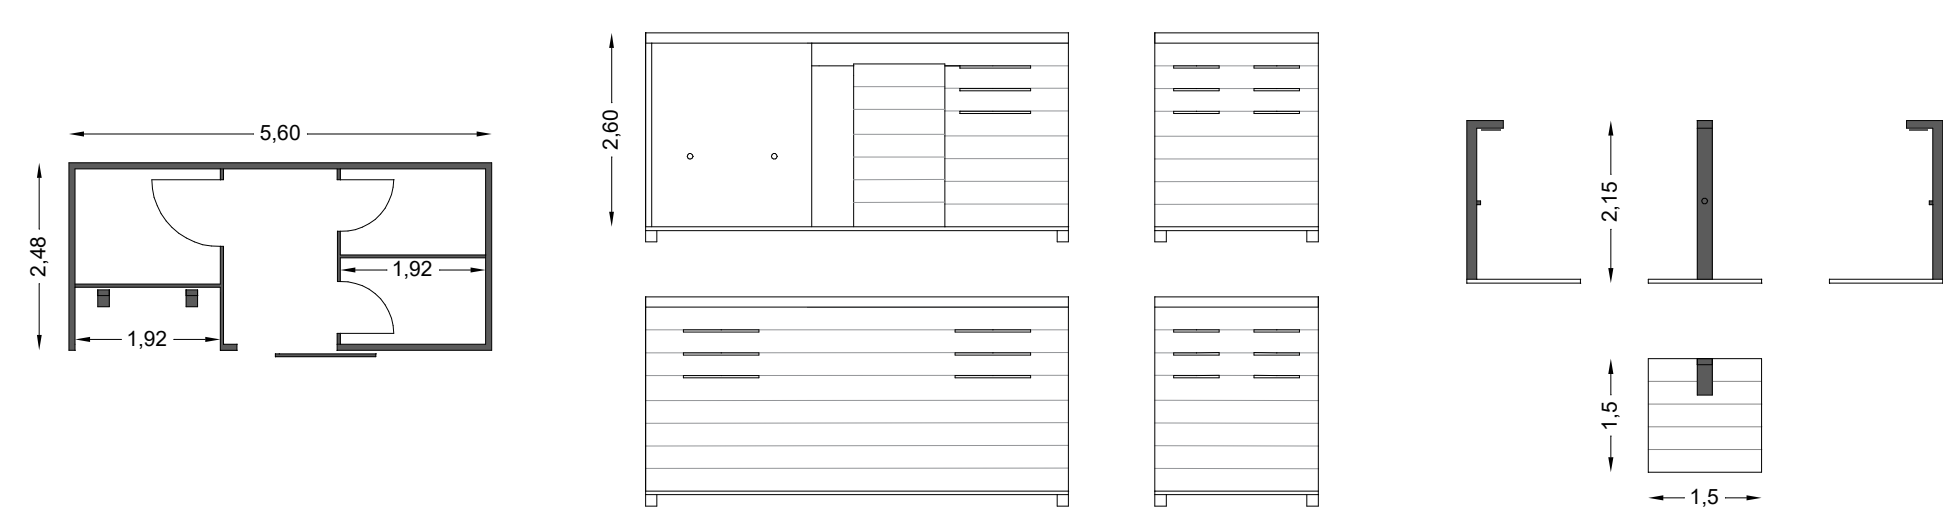


Tipologie box supporto attività sportive e acquatiche
scala 1:100

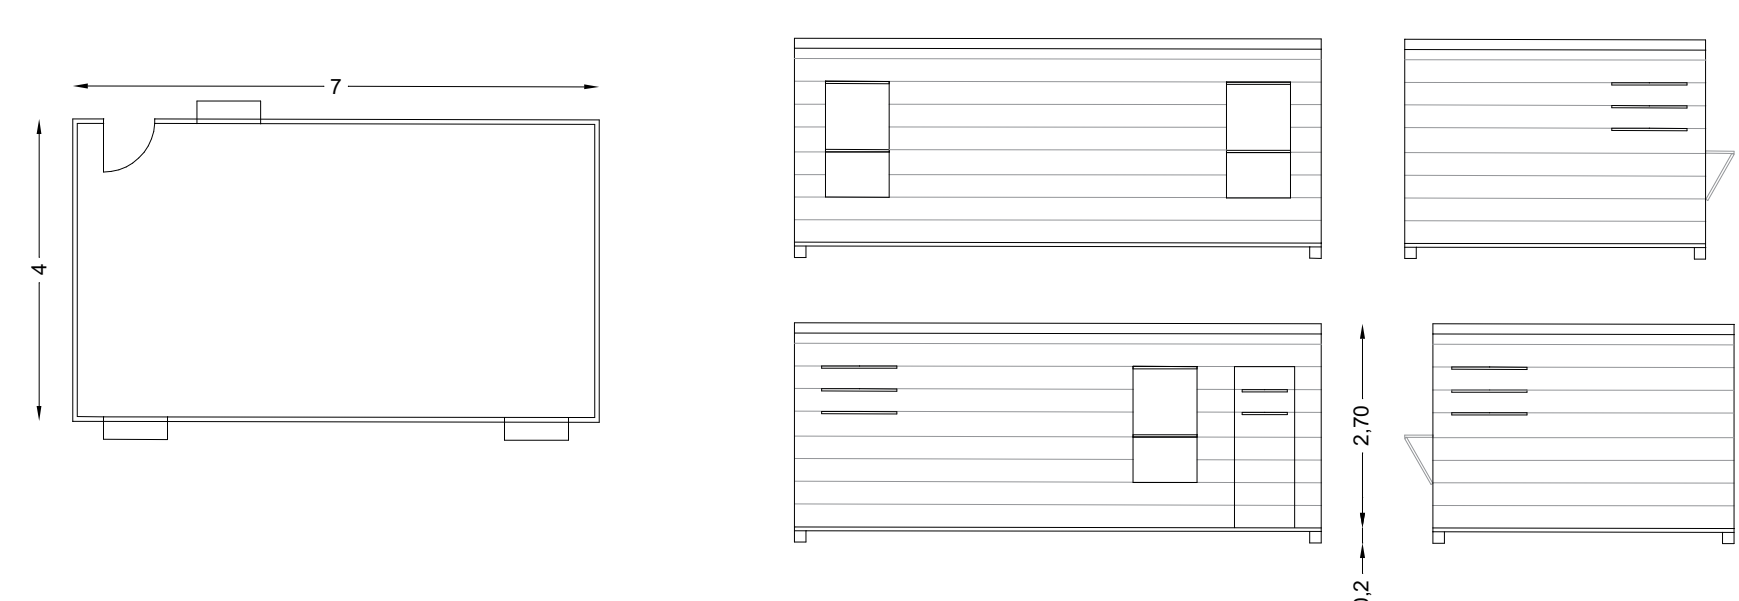


Tipologie box (info-point, spogliatoi, deposito, infermeria, ecc.)
scala 1:100

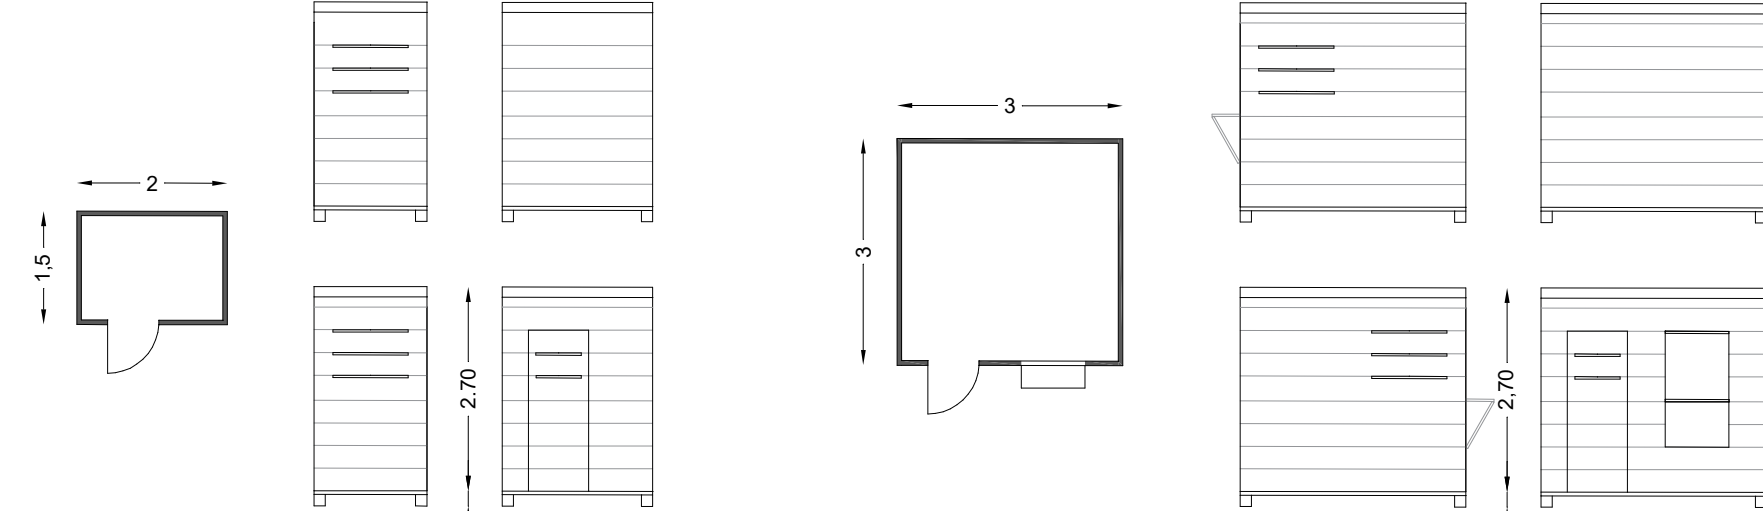



Tipologie torretta di salvamento e ombrelloni
scala 1:100

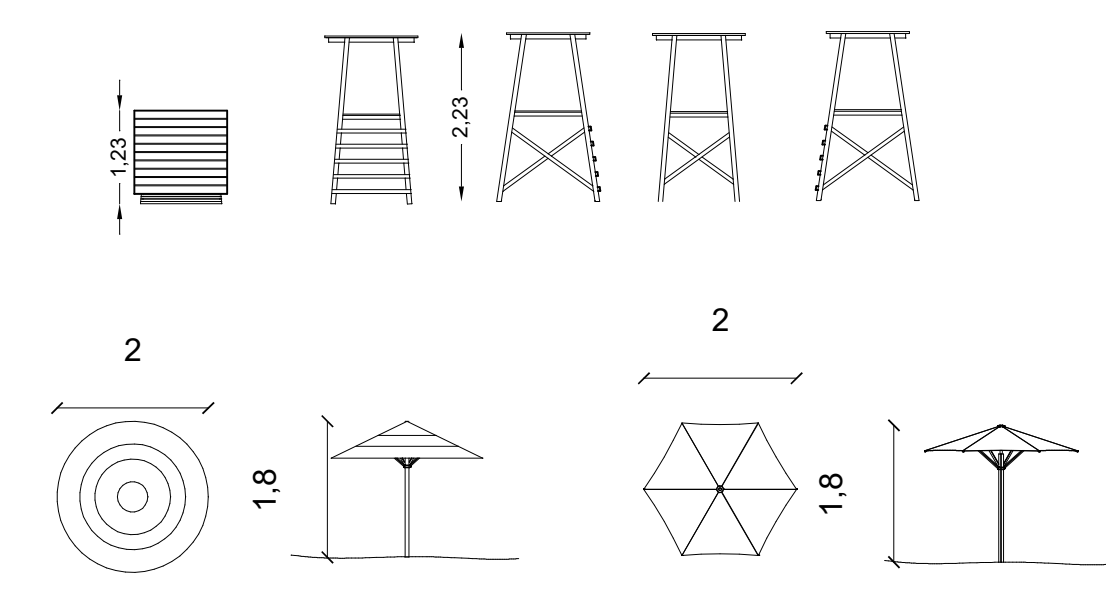



Tipologie passerelle di accesso
scala 1:100

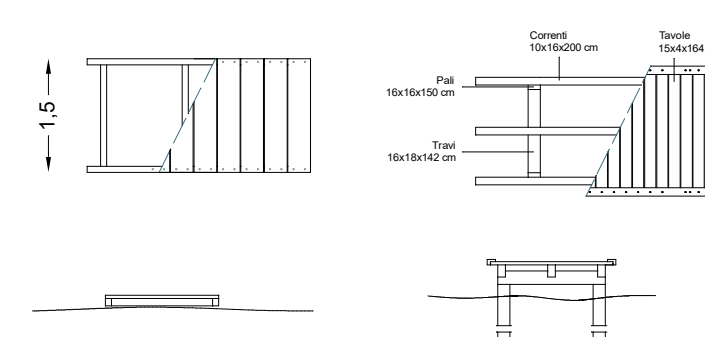


Ipotesi 3: 90 mq
1. superficie coperta: 25 mq
2. superficie coperta veranda: 41 mq
3. superficie scoperta: var. (min 24 mq)

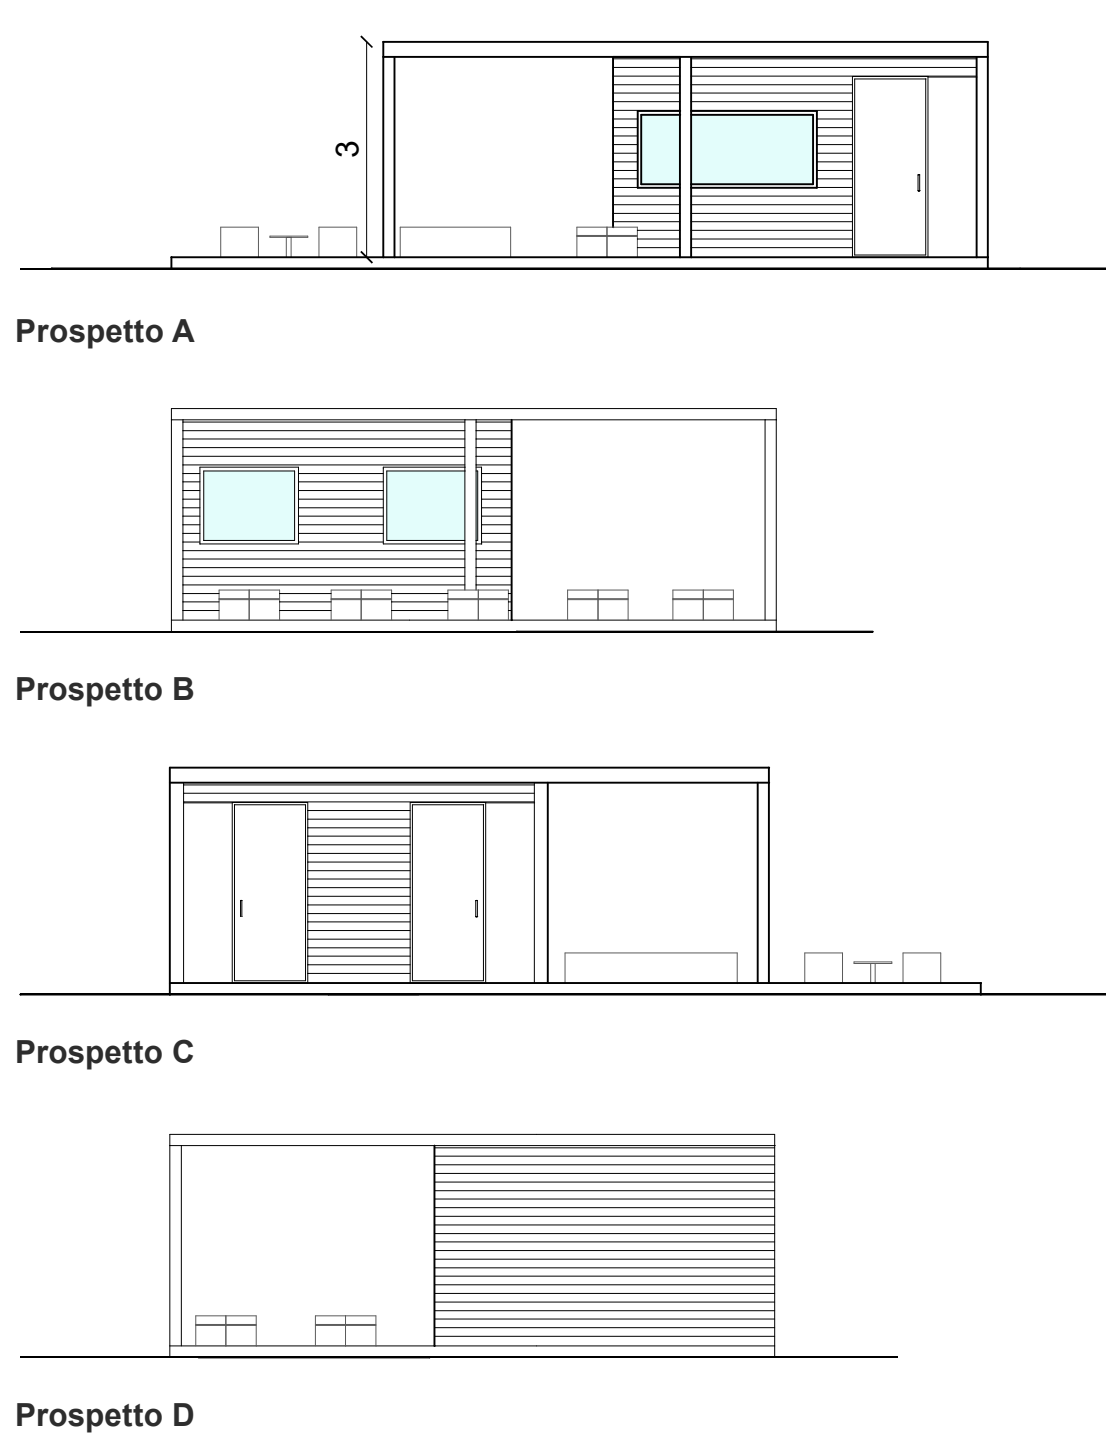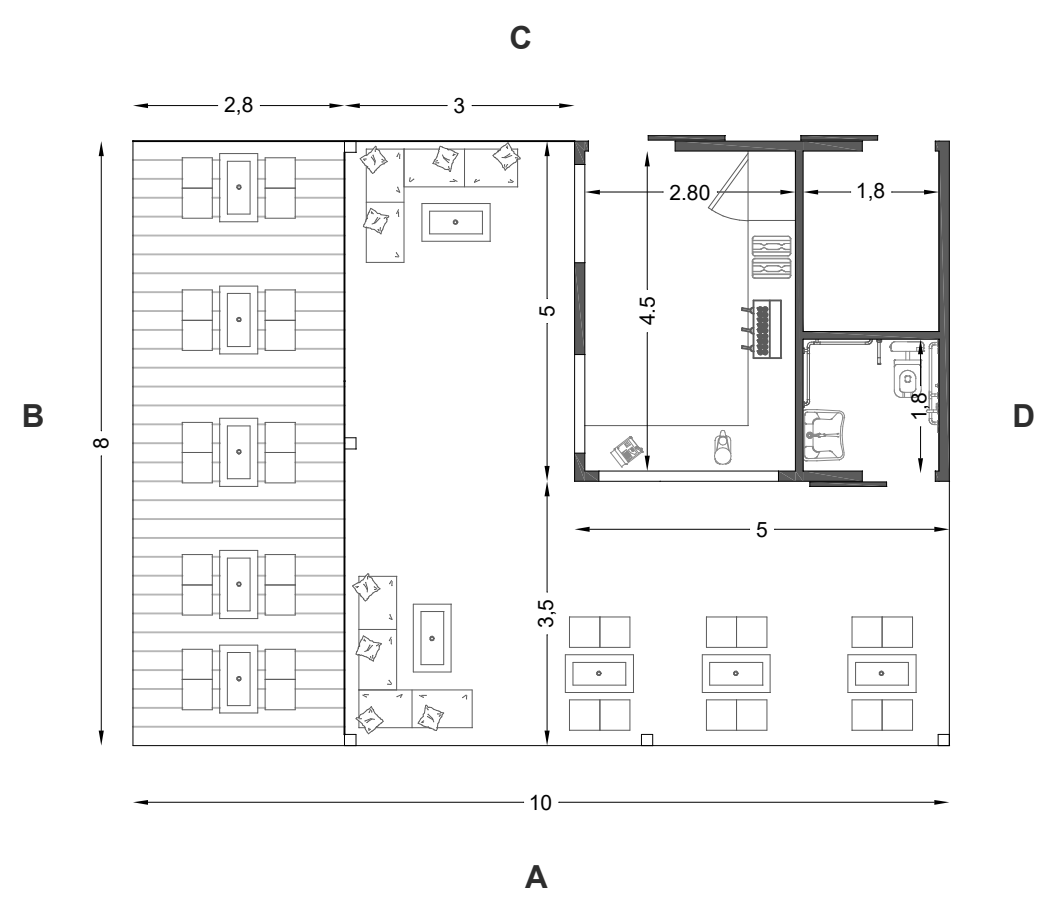


Tipologie cartellonistica
scala 1:20 / 1:10

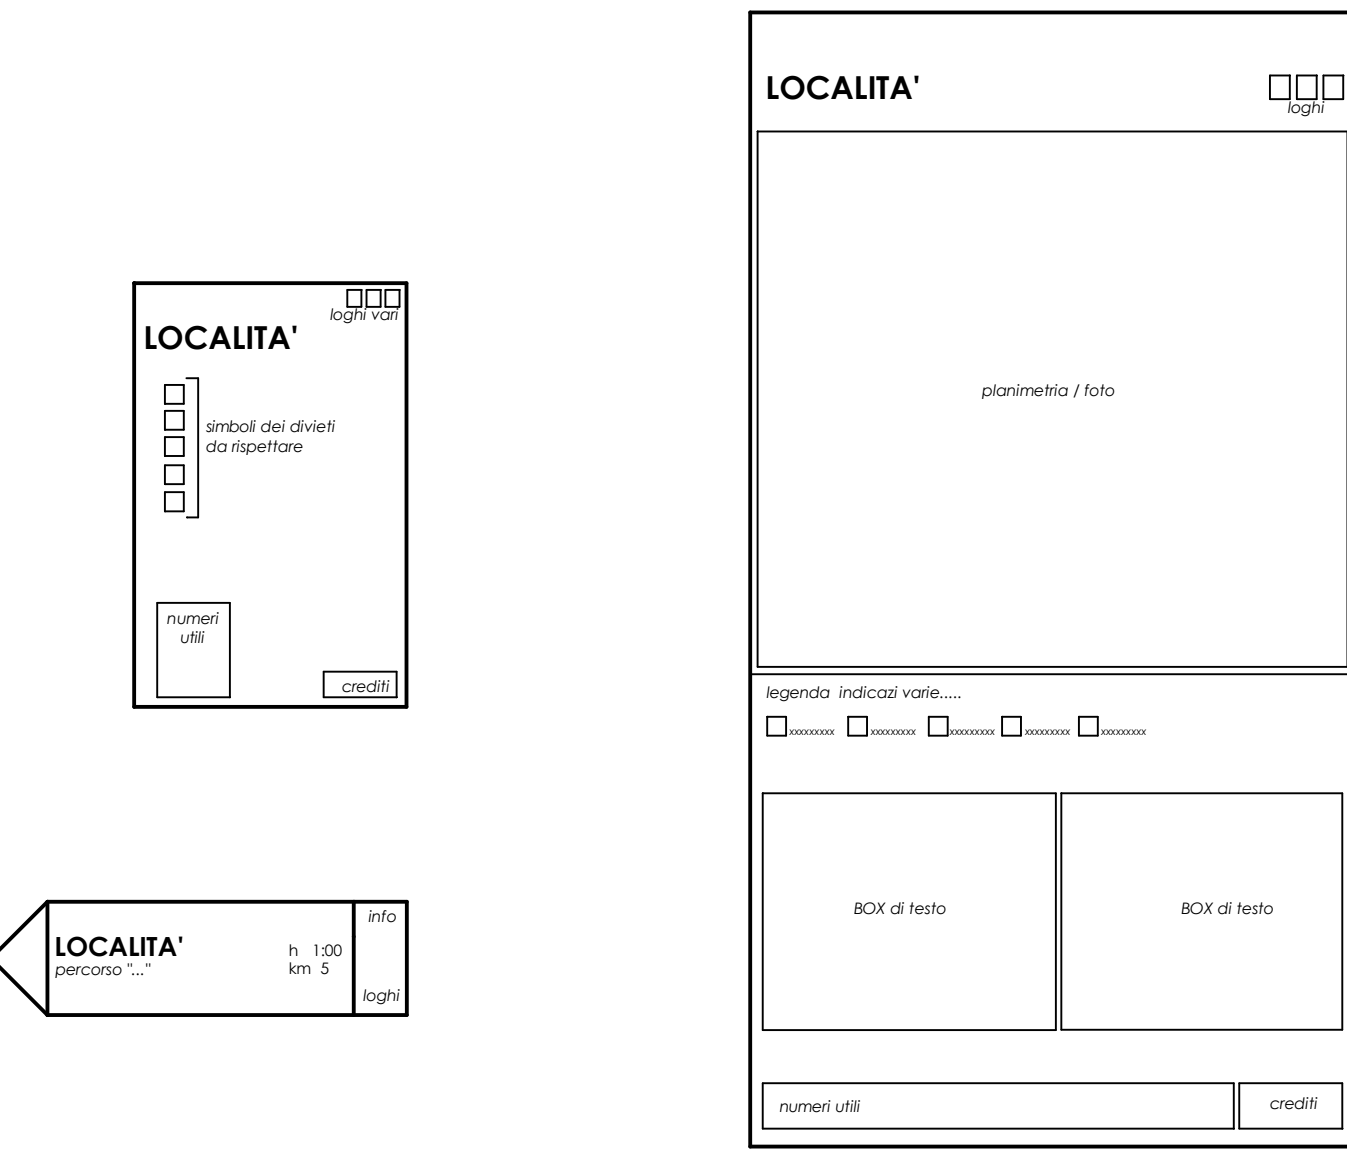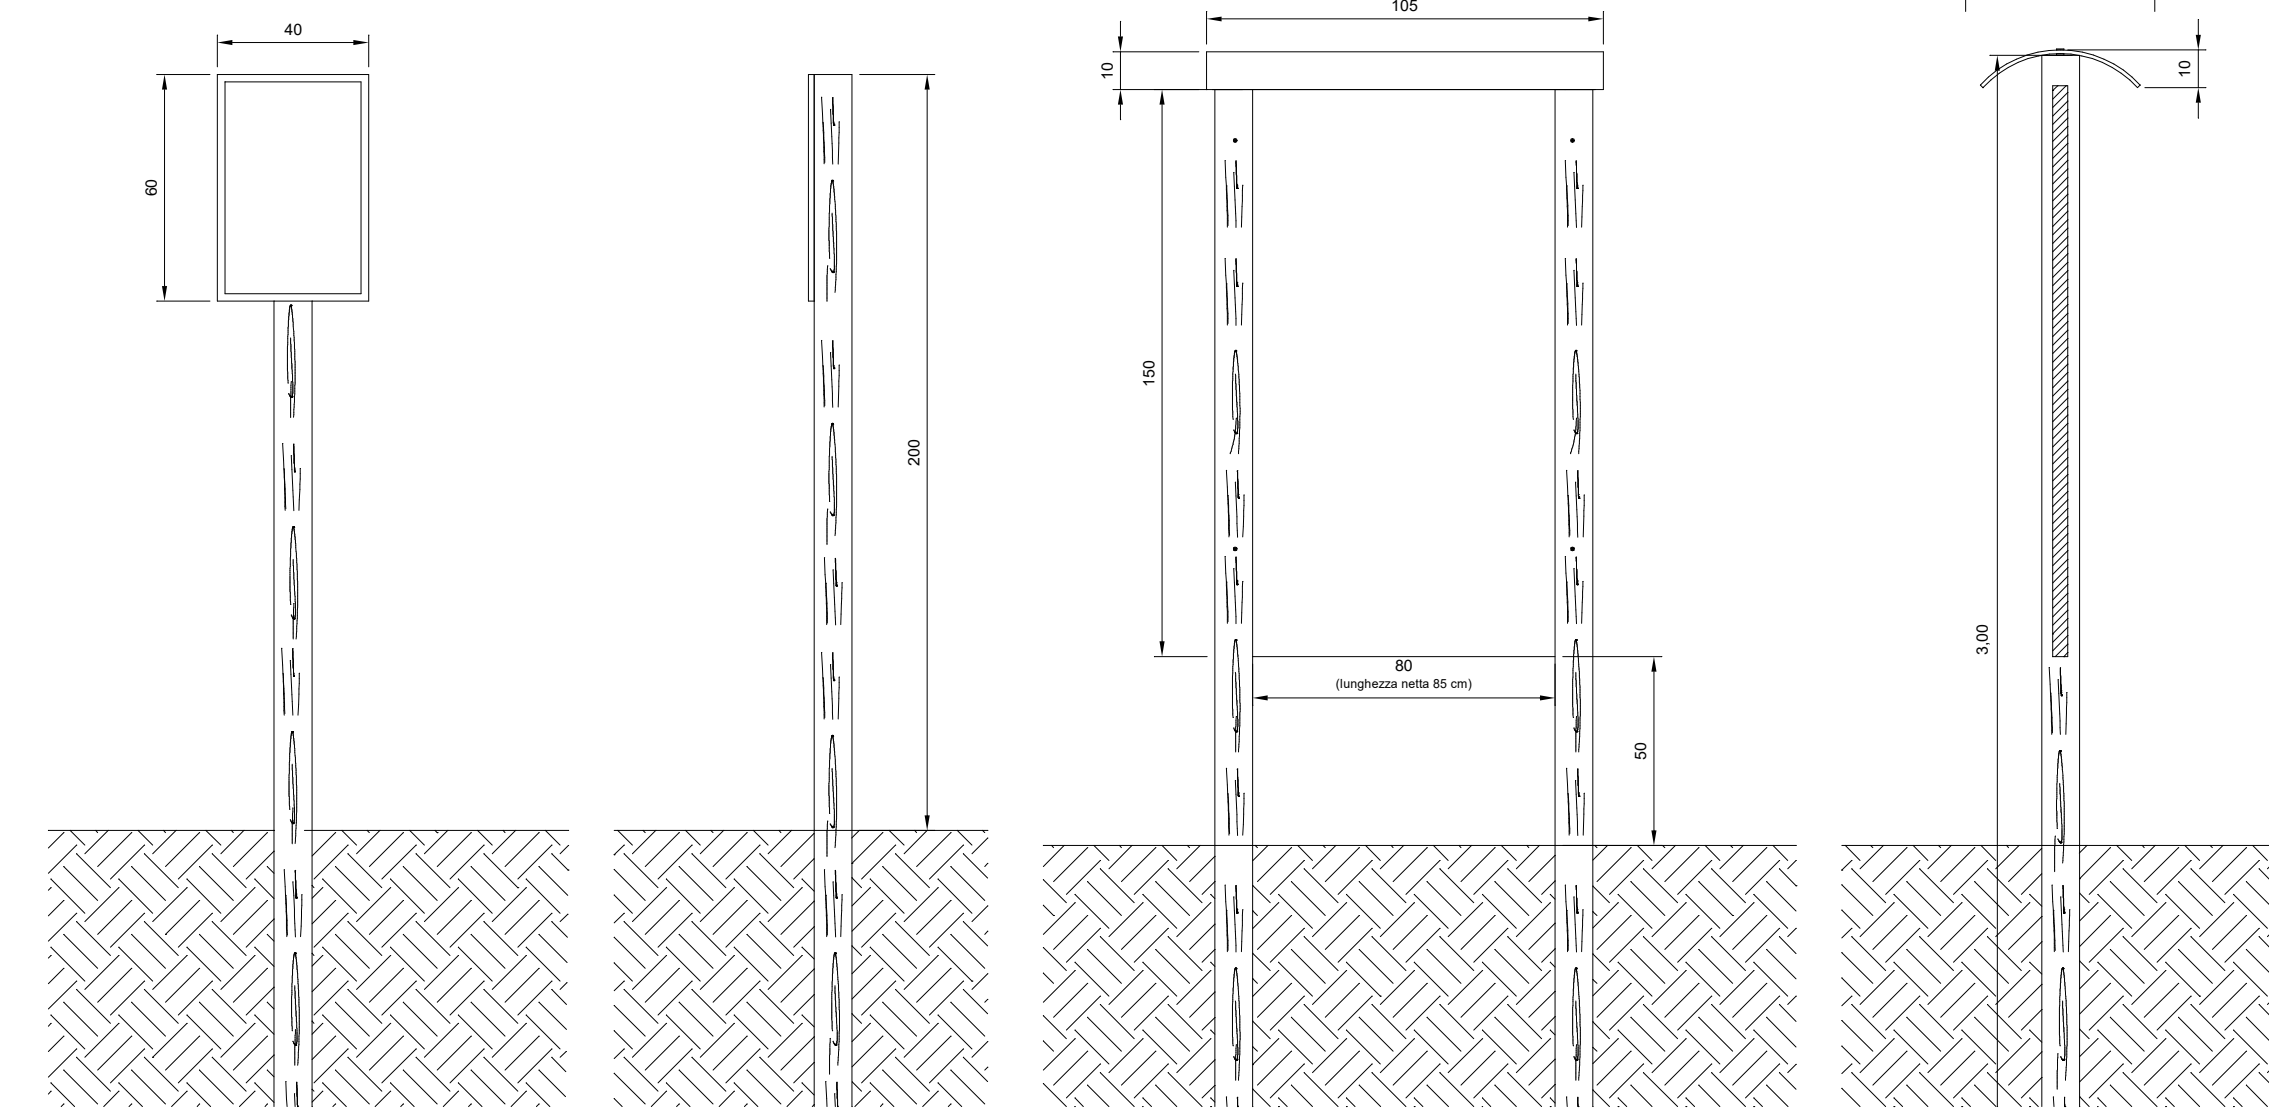

Tipologie dissuasori
scala 1:50

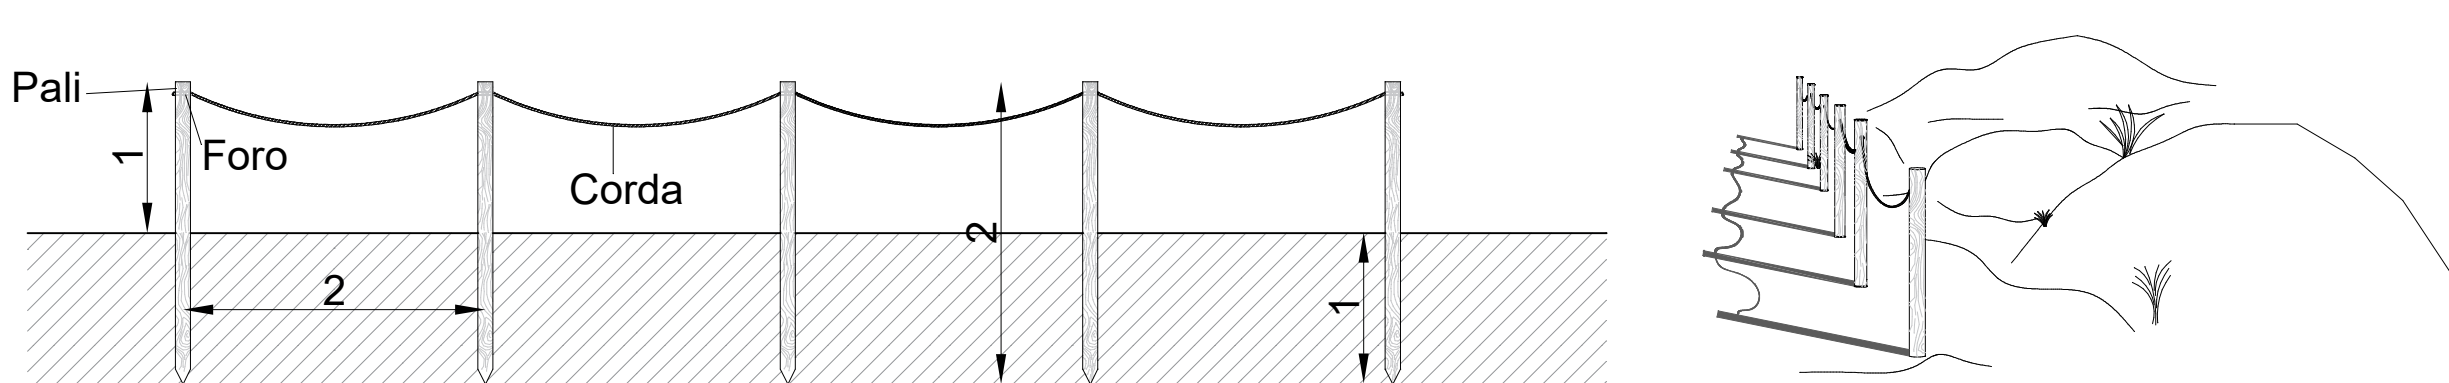

Sistemazione sentieri pedonali percorso naturalistico
scala 1:100

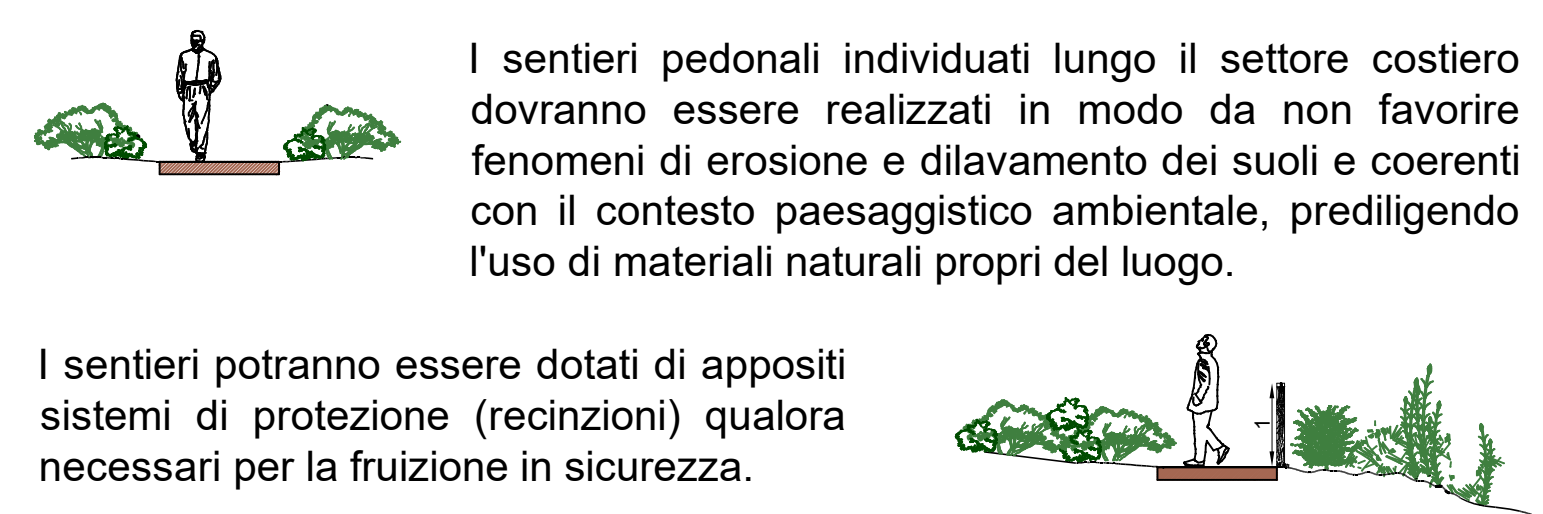

Piano di Utilizzo dei Litorali
L.R. n.9 del 12.06.2006 Art. 41
Deliberazione della G.R. n. 28/12 del 4 giugno 2020

Comune di Santa Teresa Gallura
Provincia di Sassari - Zona Omogenea Olbia - Tempio

La Sindaca
Nadia Matta

Responsabile del Procedimento:
Arch. Fabrizio Salvatore Mutzu Maris

CRITERIA
Criterio srl
C/RO Ricerca e Sviluppo Innovazione Ambiente
via Cugis, 14 09129 Cagliari (Italy)
Tel. +39 070303083 Fax +39 070301180
Email: criterio@criterioweb.com
www.criterioweb.com

GRUPPO DI LAVORO:
Coordinamento generale e tecnico-scientifico
Ing. Paolo Bogliari
Geol. Maurizio Costa
Ing. Silvia Cuccu

Contributi specialistici
Ing. Silvia Cuccu
Geol. Antonio Pittalis
Biol. Patrizia Sechi
Nat. Riccardo Frau
Arch. Giulia Cuccatada
Arch. Elia Occhini

STATO DI PROGETTO
Tav.9 - Tipologie architettoniche dei manufatti
Scale varie